

ΕΦΗΜΕΡΙΣ ΤΗΣ ΚΥΒΕΡΝΗΣΕΩΣ
ΤΗΣ ΕΛΛΗΝΙΚΗΣ ΔΗΜΟΚΡΑΤΙΑΣ

ΑΘΗΝΑ 30 ΑΥΓΟΥΣΤΟΥ 1983 | ΤΕΥΧΟΣ ΤΕΤΑΡΤΟ | ΑΡΙΘΜΟΣ ΦΥΛΛΟΥ 381

ΠΕΡΙΕΧΟΜΕΝΑ

ΑΠΑΛΛΟΤΡΙΩΣΕΙΣ
ΑΠΟΦΑΣΕΙΣ

ΑΝΑΚΟΙΝΩΣΕΙΣ

ΠΟΛΕΟΔΟΜΙΑ
ΑΠΟΦΑΣΕΙΣ

ΑΠΟΦΑΣΕΙΣ

ΑΠΑΛΛΟΤΡΙΩΣΕΙΣ
ΑΠΟΦΑΣΕΙΣ

Αριθ. Ζ/4546 (1)

Κήρυξη ώς ἀναδασωτέας ἰδιωτικῆς δασικῆς ἐκτάσεως Α τμῆμα 7,695 στρεμμάτων, Β' τμῆμα 2,620 στρέμματα ἐκτάσεως στὴ θέση Κατσικόρεμα περιφέρειας Κοινότητας Φύλων Ν. Εὐβοίας.

Ο ΝΟΜΑΡΧΗΣ ΕΥΒΟΙΑΣ

Ἔχοντας ὑπόψη :

1. Τὸ ἄρθρο 117 παρ. 3 τοῦ Συντάγματος τῆς Ἑλλάδος·
2. Τὶς διατάξεις τοῦ Ν. 998/79 «περὶ Προστασίας Δασῶν κ.λπ.» ἤτοι : α) τοῦ ἄρθρου 41 παρ. 1, β) τοῦ ἄρθρου 38 παρ. 1.
3. Τὶς περὶ Διοικητικῆς Ἀποκεντρώσεως διατάξεις.
4. Τὶς διαταγὲς τοῦ Ὑπουργείου Γεωργίας : α) 160417/1180/8.7.1980 καὶ β) 182447/24.9.1980.
5. Τὴν Ζ/4872/11.10.82 ἀναφορὰ τοῦ Δασαρχείου Χαλκίδος περὶ κηρύξεως ὡς ἀναδασωτέας τῆς ἀναφερομένης ἐκτάσεως ποὺ ἐκχερσώθηκε ἀπὸ Βασ. καὶ Λουκ. Ε. Μαντὰ κατοίκων Φύλλων Εὐβοίας, ἀποφασίζουμε :

Κηρύσσουμε ὡς ἀναδασωτέα, μὲ σκοπὸ τὴ διατήρηση τοῦ χαρακτῆρα τοῦ δάσους καὶ τὴν προστασία καὶ ἀνάπτυξη τῆς δασικῆς βλαστήσεως, τὴν ἰδιωτικὴ δασικὴ ἔκταση τῶν Αο τμῆμα 7,695 στρεμ. Βο τμῆμα 2,620 στρέμματα, στὴ θέση Κατσικόρεμα περιφερείας Κοινότητος Φύλων Ν. Εὐβοίας, καὶ ποὺ προσδιορίζεται μὲ τὰ στοιχεῖα : Α' τμῆμα Μ, Ν, Ξ, Ο, Μ, Β' τμῆμα Α, Β, Γ, Δ, Ε, Ζ, Η, Θ, Ι, Κ, Λ, Α, ὅπως φαίνονται στὸ συνημμένο τοπογραφικὸ διάγραμμα, τὸ ὁποῖο ἀποτελεῖ ἀναπόσπαστο μέρος τῆς ἀποφάσεως αὐτῆς καὶ ἔχει ὅρια :

	Α'. Τμῆμα	Β'. Τμῆμα
Ἀνατολικά :	Δάσος χ. πεύκης	Ἀγροτικὸς δρόμος
Δυτικά :	Δάσος-ἀγρόκτημα	Δάσος χ. πεύκης
Βόρεια :	Ἀγρόκτημα ἰδίων	Δάσος χ. πεύκης.
Νότια :	Δάσος χ. πεύκης	Δάσος χ. πεύκης

Ἡ ἀπόφαση αὐτὴ νὰ δημοσιευθεῖ στὴν Ἐφημερίδα τῆς Κυβερνήσεως.

Χαλκίδα, 20 Ὀκτωβρίου 1982

Ὁ Νομάρχης
ΕΥΤΥΧΗΣ ΚΟΝΤΟΜΑΡΗΣ


ΣΧΕΔΙΑΓΡΑΜΜΑ

ΥΠΟΜΝΗΜΑ

Λ - Α

30-9-1982

κλίμαξ 1:1000

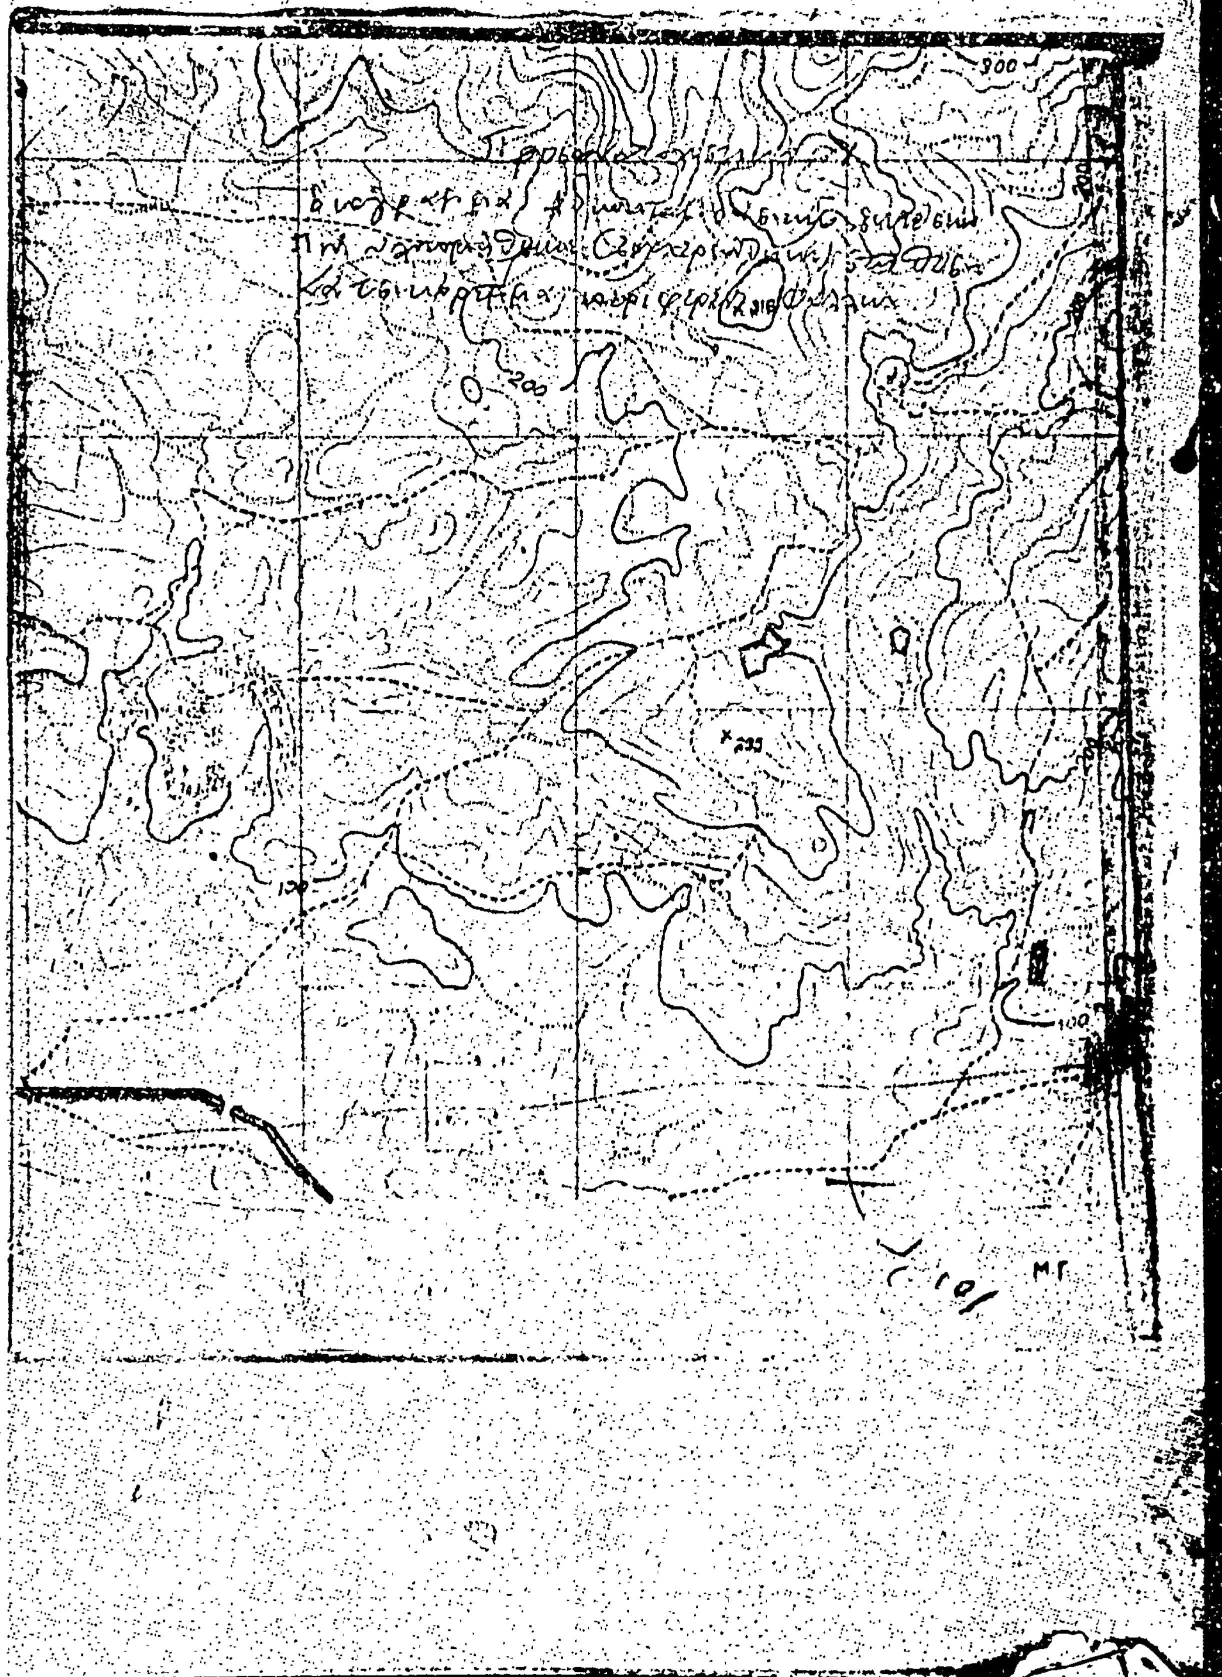
300
200
100
Μ.Γ.

Αριθ. 6508 (2)

Συμπληρωματική αναγκαστική απαλλοτρίωση Βορείας κυρίας Διώρυγας Πηνειού λόγω παραλλαγής εις Χ.Θ. 26+871,27 έως 27+333,72 Ηλείας.

Ο ΝΟΜΑΡΧΗΣ ΗΛΕΙΑΣ

Έχοντας υπόψη:

1. Τις διατάξεις του Ν.Δ. 797/71 «περί αναγκαστικών απαλ/σεων σε συνδυασμό με τις διατάξεις του άρθρου 139/1971 Β.Δ.» περί αρμοδιοτήτων των Νομαρχών προς κήρυξη αναγκαστικών τινών απαλλοτριώσεων.

2. Τις διατάξεις του άρθρου 23 του από 25.11.1929 Διατάγματος «περί κωδικοποιήσεως των περί κατασκευής και συντηρήσεως οδών κειμένων διατάξεων».

3. Την 21418/25.8.79 απόφαση της Νομαρχίας Ηλείας.

4. Το υπ' αριθ. 1810/19.7.1983 έγγραφο της 1ης ΔΕΚΕ Πατρών, αποφασίζουμε:

Κηρύσσουμε αναγκαστικώς απαλλοτριωτέα συμπληρωματική έκταση 8.623 μ² για λόγους Δημοσίας ωφελείας, δηλαδή για την κατασκευή της Βορείας Κυρίας Διώρυγας Πηνειού Ηλείας λόγω παραλλαγής εις Χ.Θ. 26+871,27 έως 27+333,72 όπως φαίνεται στο από 19.7.1983 οικείο κτηματολογικό διάγραμμα με κλίμακα 1:2000 συντεταγμένο από τον Πολ/κό Μηχ/κό Στεργίου Στέργιο και έχει θεωρηθεί κανονικά από τον Δ/ντή της 1ης Δ.Ε.Κ.Ε. Πατρών.

Η απαλλοτρίωση γίνεται για το Δημόσιο και με δαπάνες αυτού, η δε σχετική δαπάνη θα αντιμετωπισθή από τις πιστώσεις αρμοδιότητος του Υπουργείου Δημοσίων Έργων, έργου 8372000 Δ.Ε.

Στην απαλλοτριούμενη έκταση προβάλλει δικαιώματα κυριότητος ο Αριστείδης Κωστόπουλος κλπ.

Η απόφαση αυτή να δημοσιευθεί στην Εφημερίδα της Κυβερνήσεως.

Πύργος, 9 Αυγούστου 1983

Ο Νομάρχης
ΗΡΑΚΛΗΣ ΠΑΠΑΔΟΠΟΥΛΟΣ

Αριθ. 21379 (3)

Αναγκαστική απαλλοτρίωση ακινήτων υπέρ της Κοινότητας Λιμένος Χερσονήσου.

Ο ΝΟΜΑΡΧΗΣ ΗΡΑΚΛΕΙΟΥ

Έχοντας υπόψη:

1. Τις διατάξεις των άρθρων 113, 202 και 203 του Δημοτικού και Κοινοτικού Κώδικα.

2. Τις διατάξεις του Ν. 797/1971 «περί αναγκαστικών απαλλοτριώσεων» όπως τροποποιήθηκε μεταγενέστερα.

3. Την 25603/483/12.4.1982 γενική διαταγή του Υπουργείου Εσωτερικών με την οποία γίνεται αποδεκτή η 3/1982 γνωμοδότηση του νομικού Συμβουλίου του Υπουργείου.

4. Την 79/1983 απόφαση του Κοινοτικού Συμβουλίου Λιμένος Χερσονήσου, με την οποία κηρύσσεται υπέρ της ομωνύμου Κοινότητας αναγκαστική απαλλοτρίωση ακινήτων, για διαπλάτυνση του Κοινοτικού δρόμου από οικισμό Κουτουλουφάρι (στην είσοδο του οικισμού) προς Εθνική οδό, ιδιοκτησίας α) Αγάπη Μπήτς Α.Ε. οικόπεδο 66,58 τ.μ. και κτίσμα όγκου 126,85 κ.μ. επί των οδών Αγίου Κων/νου και Αγίου Βασιλείου του οικισμού Κουτουλουφάρι. β) Ασπετάκη Πολυδείου του Αντωνίου οικόπεδο 5,90 τ.μ. και κτίσμα 20.00 κ.μ. στην οδό Αγ. Κων/νου του ιδίου οικισμού και γ) εκκλησίας Αγίου Βασιλείου οικόπεδο 3,08 τ.μ. στην οδό Αγ. Κων/νου του ανωτέρω οικισμού.

5. Την από 27 Ιουλίου 1983 έκθεση καταμετρήσεως και εκτιμήσεως της αγοραίας αξίας των ανωτέρω ακινήτων από την επιτροπή του άρθρου 7 του Π. Δ/τος 270/1981.

6. Το από 20.1.1983 τοπογραφικό - κτηματολογικό διάγραμμα και με την ίδια ημερομηνία κτηματολογικό πίνακα.

7. Όλα τα στοιχεία του σχετικού υπηρεσιακού φακέλλου, αποφασίζουμε:

1. Επικυρώνουμε την 79/1983 απόφαση του Κοινοτικού Συμβουλίου Λιμένος Χερσονήσου με την οποία κηρύσσεται αναγκαστική απαλλοτρίωση.

α. ΑΓΑΠΗ ΜΠΗΤΣ Α.Ε. οικόπεδο έκτασης 66,58 τ.μ. και κτίσματα όγκου 126,85 κμ στον οικισμό Κουτουλουφάρι επί των οδών Αγίου Κων/νου και Αγίου Βασιλείου.

β. Ασπετάκη Πολυδείου του Αντωνίου οικόπεδο εκτάσεως 5,90 τμ και κτίσματα όγκου 20.00 κμ που βρίσκονται στο ίδιο σημείο επί της οδού Αγίου Κων/νου και συνορεύει με ιδιοκτησία εκκλησίας Αγ. Βασιλείου και ανώνυμο δρόμο Κοινοτικό.

γ. Εκκλησίας Αγίου Βασιλείου οικόπεδο έκτασης 3,08 τμ που βρίσκεται στο ίδιο σημείο στην οδό Αγίου Κων/νου και συνορεύει με ιδιοκτησία Πολυδείου Ασπετάκη και DEDALOS VILLAGE όπως αποτυπώνεται στο από 20.1.1983 τοπογραφικό - κτηματολογικό διάγραμμα του υπομ/κού της ΤΥΔΚ Γεωργίου Βελιγραντάκη.

2. Η απαλλοτρίωση γίνεται υπέρ της Κοινότητας Λιμένος Χερσονήσου, η δε αποζημίωση βαρύνει την ανωτέρω Κοινότητα και θα καταβληθεί σύμφωνα με τις διατάξεις του Ν.Δ. 797/1971, όπως τροποποιήθηκε μεταγενέστερα, χωρίς να αποκλείεται ο δια συμβιβασμού καθορισμός αυτής.

Η παρούσα να δημοσιευθεί στην Εφημερίδα της Κυβερνήσεως.

Ηράκλειο, 9 Αυγούστου 1983

Ο Νομάρχης
ΚΥΡΙΑΚΟΣ ΓΕΩΡΓΙΑΔΗΣ

Αριθ. 99428 (4)

Κήρυξη ως αναδασωτέας δημόσιας δασικής εκτάσεως στην Κοινότητα Οργάνης, Ν. Ροδόπης.

Ο ΝΟΜΑΡΧΗΣ ΡΟΔΟΠΗΣ

Έχοντας υπόψη:

1. Τις διατάξεις του άρθρου 117 παρ. 3 του Συντάγματος.

2. Τις «περί διοικητικής αποκεντρώσεως» διατάξεις του σχετικού Νόμου.

3. Τις διατάξεις των άρθρων 38 παρ. 1 και 41 παρ. 1 του Ν. 998/79 «περί προστασίας Δασών και Δασικών εν γένει εκτάσεων της Χώρας».

4. Τις υπ' αριθ. α) 160417/1180/8.7.80 και β) 182447/3049/24.9.80 διαταγές του Υπουργείου Γεωργίας, σχετικές με το θέμα που ανωτέρω μνημονεύομε.

5. Την σύμφωνη γνώμη της Διευθύνσεως Δασών Ροδόπης, αποφασίζουμε:

Κηρύσσουμε αναδασωτέα, με σκοπό την προστασία και επαναδημιουργία της δασικής βλαστήσεως με φυσική αναγέννηση που καταστράφηκε από παράνομη εκχέρσωση, τη Δημόσια δασική έκταση (1,820) Στρεμμάτων, που βρίσκεται στη θέση «Τέρνα» χωρίου Άνω Βυρσίνης περιοχής Κοινότητος Οργάνης και προσδιορίζεται με Κύκλο, όπως φαίνεται στο Τοπογραφικό Διάγραμμα του Χάρτη της περιοχής, το οποίο και αποτελεί αναπόσπαστο μέρος της αποφάσεώς μας και έχει όρια:

Ανατολικώς: Δημόσια Δασική έκταση
Δυτικώς: Δημόσια Δασική έκταση
Βορείως: Δημόσια δασική έκταση
Νοτίως: Αγρός ιδίου (Αρναούτ Γιουσούφ Οσμάν).

Η απόφαση αυτή να δημοσιευθεί στην Εφημερίδα της Κυβερνήσεως.

Κομοτηνή, 30 Σεπτεμβρίου 1982

Ο Νομάρχης
ΓΙΑΝΝΗΣ ΠΕΡΒΑΝΙΔΗΣ

ΝΟΜΑΡΧΙΑ ΡΟΔΟΠΗΣ
Δ/ΝΣΗ ΔΑΣΩΝ ΡΟΔΟΠΗΣ

ΤΟΠΟΓΡΑΦΙΚΟ ΔΙΑΓΡΑΜΜΑ

ΑΝΑΔΑΣΩΤΕΑΣ ΔΗΜΟΣΙΑΣ ΔΑΣΙΚΗΣ ΕΚΤΑΣΕΩΣ
1,820 ΣΤΡΕΜ. ΣΤΗ ΔΑΣΙΚΗ ΘΕΣΗ: "ΤΥΡΝΑ"
ΤΟΥ ΧΩΡΙΟΥ ΑΝΩ ΒΥΡΣΙΝΗ ΚΟΙΝΟΤΗΤΟΣ ΟΡΓΑΝΗΣ ΝΟΜΟΥ ΡΟΔΟΠΗΣ

Κλίμαξ 1:2000







Α= Δημόσια Δασική Έκταση-Αγρός ιδίου
Δ= » » »
Β= » » »
Ν= Αγρός ιδίου (Αρναούτ Γιουσούφ Οσμάν)

ΑΒ= 65 μ. ΑΔ= 28 μ.

ΧΑΡΤΗΣ ΠΕΡΙΟΧΗΣ ΟΠΟΥ ΦΑΙΝΕΤΑΙ ΜΕ ΚΥΚΛΟ Η ΕΚΤΑΣΗ ΠΟΥ ΚΗΡΥΣΣΕΤΑΙ ΑΝΑΔΑΣΩΤΕΑ ΜΕ ΤΗΝ ΥΠ' ΑΡΙΘ. 99428/30-9-82 ΑΠΟΦΑΣΗ ΝΟΜΑΡΧΟΥ ΡΟΔΟΠΗΣ
ΚΛΙΜΑΞ 1: 20.000

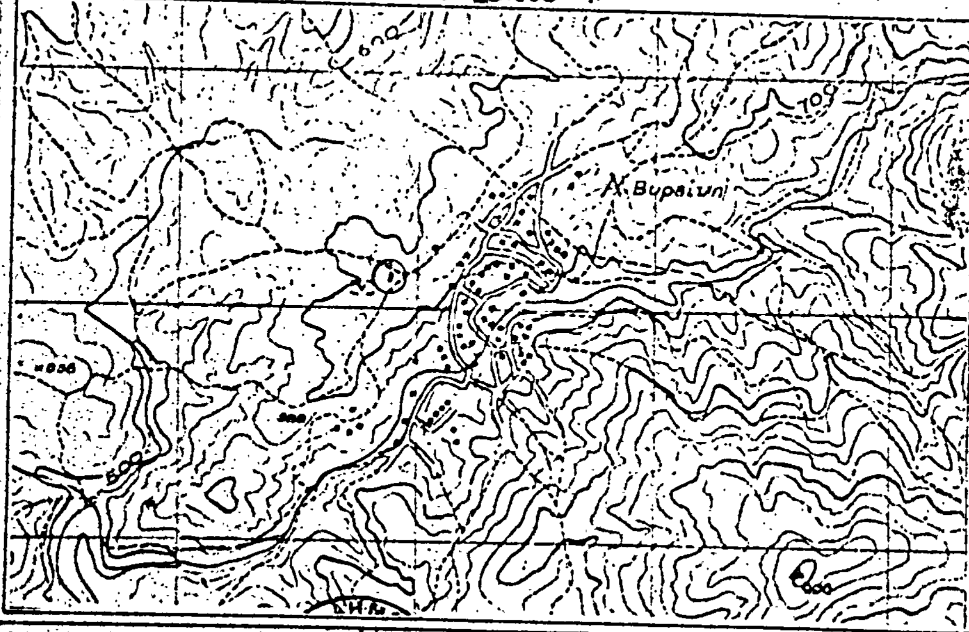

Κομοτηνή 30-9-1982
Ο συντάξας
Χριστ. Παπατζίκας
Τεχνολόγος Δασοπονίας

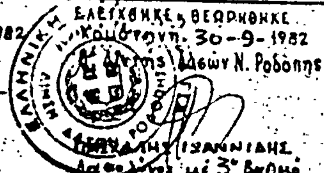

ΕΛΕΓΧΘΗΚΕ & ΘΕΩΡΗΘΗΚΕ
Κομοτηνή 30-9-1982
Ο Δ/ντής Δασών Ν. Ροδόπης
ΜΙΧΑΛΗΣ ΙΩΑΝΝΙΔΗΣ
Δασολόγος με 3° βαθμό

ΕΓΚΡΙΘΗΚΕ
Κομοτηνή 30-9-1982
Ο Νομάρχης Ροδόπης
ΓΙΑΝΝΗΣ ΠΕΡΒΑΝΙΔΗΣ

ΑΝΑΚΟΙΝΩΣΕΙΣ

Αριθ. Δ1γ/11405 (5)

Παρακατάθεση αποζημιώσεων ακινήτων που έχουν απαλλοτριωθεί με την απόφαση Δ3413/2777/12.6.79 ΦΕΚ 342/22.6.79 τ. Δ' για τη διαπλάτυνση της Εθνικής οδού Βουλιαγμένης — Σουνίου (Τμήμα Λαγονήσι - Φώκαια).

ΟΥΠΟΥΡΓΟΣ ΔΗΜΟΣΙΩΝ ΕΡΓΩΝ

Έχοντας υπόψη:

1) Τις διατάξεις του Ν. Δ/τος 797/1971 «περί αναγκαστικών απαλλοτριώσεων» (ΦΕΚ 1/1.1.1971 τ. Α').

2) Την εξουσιοδοτική απόφαση του Υπουργού Δημ. Έργων ΕΔ2α/01/25/Φ.2.2.1/20.3.82 ΦΕΚ 149/6.4.82 τ. Β'.

3) Το Π. Δ/γμα 910/1977 ΦΕΚ 305/10.10.1977 τ. Α' «περί οργανισμού του Υπ. Δημοσίων Έργων».

4) Τον πίνακα παρακατάθεσης των αποζημιώσεων που καθορίστηκαν με την απόφαση 1791/4.3.1983 του Εφετείου Αθηνών για ακίνητα που απαλλοτριώθηκαν με την Δ3413/2777/12.6.79 ΦΕΚ 342/22.6.75 τ. Δ' για τη διαπλάτυνση της Εθνικής οδού Βουλιαγμένης - Σουνίου (Τμήμα Λαγονήσι - Φώκαια), ειδοποιούμε τα πρόσωπα που έχουν ή αξιώνουν εμπράγματα δικαιώματα στα παραπάνω ακίνητα, ότι η αποζημίωση των εκτάσεων που έχουν απαλλοτριωθεί και των επικειμένων τους, όπως σημειώνονται στα σχετικά στοιχεία προδικασίας, έχει κατατεθεί στο Ταμείο Παρακαταθηκών και Δανείων Αθηνών, ύστερα από συμψηφισμό των δικαιωμάτων και των υποχρεώσεων και με την έκδοση του γραμματίου παρακαταθήκης 700968/5.8.1983 για συνολικό ποσό 222.720 δραχμών.

Η παρακατάθεση των αποζημιώσεων έγινε υπέρ της Κοινότητας Αναβύσου Αττικής (ιδ. 67α) και θα καταβληθεί μόνο στα πρόσωπα που θα αναγνωριστούν δικαιούχοι με απόφαση του Μονομελούς Πρωτοδικείου Αθηνών.

Αθήνα, 10 Αυγούστου 1983

Με εντολή Υπουργού

Ο Διευθυντής

ΓΕΩΡΓ. ΜΠΑΣΤΟΣ

Αριθ. Δ1γ/11409 (6)

Παρακατάθεση αποζημιώσεων ακινήτων που έχουν απαλλοτριωθεί με την απόφαση Α.16251/3012/3.11.82 ΦΕΚ 588/23.12.82 για τη διάνοιξη της Λεωφόρου Κύμης από την οδό Παύλου Μελά μέχρι την οδό Πλαπούτα.

ΟΥΠΟΥΡΓΟΣ ΔΗΜΟΣΙΩΝ ΕΡΓΩΝ

Έχοντας υπόψη:

1) Τις διατάξεις του Ν. Δ/τος 797/1971 «περί αναγκαστικών απαλλοτριώσεων» (ΦΕΚ 1/1.1.1971 τ. Α').

2) Την εξουσιοδοτική απόφαση του Υπουργού Δημ. Έργων ΕΔ2α/01/25/Φ.2.2.1/20.3.82 ΦΕΚ 149/6.4.82 τ.Β'.

3) Το Π. Δ/γμα 910/1977 ΦΕΚ 305/10.10.1977 τ. Α' «περί οργανισμού του Υπ. Δημοσίων Έργων».

4) Τον πίνακα παρακατάθεσης των αποζημιώσεων που καθορίστηκαν με την απόφαση 531/7.7.1983 του Μονομελούς Πρωτοδικείου Αθηνών για ακίνητα που απαλλοτριώθηκαν με την κοινή υπουργική απόφαση Α.16251/3012/3.11.1982 ΦΕΚ 588/23.12.82 για τη διάνοιξη της Λεωφόρου Κύμης από την οδό Παύλου Μελά μέχρι την οδό Πλαπούτα, ειδοποιούμε τα πρόσωπα που έχουν ή αξιώνουν εμπράγματα δικαιώματα στα παραπάνω ακίνητα, ότι η αποζημίωση των εκτάσεων που έχουν απαλλοτριωθεί και των επικειμένων τους, όπως σημειώνονται στα σχετικά στοιχεία προδικασίας, έχει κατατεθεί στο Ταμείο Παρακαταθηκών και Δανείων Αθηνών, ύστερα από συμψηφισμό των δικαιωμάτων και των υποχρεώσεων και με την έκδοση του γραμματίου παρακαταθήκης 700969/5.8.83 για συνολικό ποσό 36.753.640 δραχμών.

Η παρακατάθεση των αποζημιώσεων έγινε υπέρ των 1) Ιωάννου Χατζηνικολάκη (ιδ. 1) ποσό 593.750 δρχ., 2) Νικολάου Χατζηαναγνωστάκη (ιδ. 2) ποσό 1.909.875 δρχ., 3) Γεωργίου Παπαδάκη του Χρήστου (ιδ. 5) ποσό 376.775 δρχ., 4) Γεωργίου Παπαδάκη του Ιωάννου (ιδ. 6) ποσό 1.718.775 δρχ., 5) Δήμητρας Μοσχούτη (ιδ. 7) ποσό 1.906.975 δρχ., 6) Ηλία Αμαξόπουλου (ιδ. 8) ποσό δρχ. 599.600, 7) Παρασκευής Παναγιώτου (ιδ. 10) ποσό δρχ. 2.057.925, 8) Αθηνάς Μάντζου (ιδ. 11) ποσό 1.449.895 δρχ., 9) Γεωργίου Μάνη (ιδ. 12) ποσό 1.288.750 δρχ., 10) Δημητρίου Καρατράκη (ιδ. 13) ποσό 3.095.145 δρχ., 12) Εμμανουήλ και Βασιλικής - Αικατερίνης Κορύνου (ιδ. 14) ποσό 3.350 δρχ., 13) Εμμανουήλ - Μαρίας και Ελένης Κορύνου (ιδ. 15) ποσό 21.752.895 δρχ. και θα καταβληθεί μόνο στα πρόσωπα που θα αναγνωριστούν δικαιούχοι με απόφαση του Μονομελούς Πρωτοδικείου Αθηνών.

Αθήνα, 10 Αυγούστου 1983

Με εντολή Υπουργού

Ο Διευθυντής

ΓΕΩΡΓΙΟΣ ΜΠΑΣΤΟΣ

Αριθ. Φ.106/15308 (7)

Ειδοποίηση για παρακατάθεση οριστικής αποζημίωσης ιδιοκτητών έκτασης που βρίσκεται στην περιοχή Ροΐτικα Πατρών και που απαλλοτριώθηκε υπέρ του Σχολικού Ταμείου του Β' ΚΕΤΕ Πατρών και με δαπάνη του ΟΣΚ.

ΟΡΓΑΝΙΣΜΟΣ ΣΧΟΛΙΚΩΝ ΚΤΙΡΙΩΝ

Το Νομικό Πρόσωπο Δημοσίου Δικαίου με την επωνυμία «ΟΡΓΑΝΙΣΜΟΣ ΣΧΟΛΙΚΩΝ ΚΤΙΡΙΩΝ» που εδρεύει στην Αθήνα και επί της οδού Φαβιέρου 30 ειδοποιεί ότι σύμφωνα με την Π.7522/4013/30.10.79 (ΦΕΚ 12/Δ'/15.1.1980) κοινή απόφαση των Υπουργών Οικονομικών και Εθνικής Παιδείας και Θρησκευμάτων για αναγκαστική απαλλοτρίωση που κηρύχθηκε υπέρ του Σχολικού Ταμείου του Β' ΚΕΤΕ Πατρών και με δαπάνη του ΟΣΚ έκτασης εμβαδού 23.051 $μ^2$ (και σύμφωνα με τα οριστικό διάγραμμα του κτηματογράφου 23.079,50 $μ^2$) που βρίσκεται στην περιοχή «Ροΐτικα» Πατρών και σε επαφή με το δρόμο Ροΐτικων - Παλαιοκάστρου Πατρών κατέθεσε στο Ταμείο Παρακαταθηκών και Δανείων, υπέρ των δικαιούχων την οριστική συμπληρωματική αποζημίωση που καθορίσθηκε σύμφωνα με την 360/4.5.1982 απόφαση του Εφετείου Πατρών και εκδόθηκε το 699191/13.7.1983 γραμμάτιο σύστασης παρακαταθήκης για ποσό 4.425.300 δρχ.

Αθήνα, 8 Αυγούστου 1983

Ο Διευθυντής

ΓΙΩΡΓΟΣ ΠΑΤΣΙΛΙΝΑΚΟΣ

ΠΟΛΕΟΔΟΜΙΑ

ΑΠΟΦΑΣΕΙΣ

Αριθ. 3488 (8)

* Έγκριση τροποποίησης ρυμοτομικού σχεδίου Ροδοτοπίου.

Ο ΝΟΜΑΡΧΗΣ ΙΩΑΝΝΙΝΩΝ

Έχοντας υπόψη: Τις διατάξεις:

1. Του Ν.Δ. 17.7.1923 «περί σχεδίου πόλεων κλπ.».

2. Του Ν.Δ. 690/1948 «περί συμπληρώσεως των περί σχεδίων πόλεων διατάξεων».

* Αναδημοσιεύεται διότι δημοσιεύθηκε εσφαλμένα στο ΦΕΚ 324/25.7.83 (τεύχος Δ').

3. Του Α.Ν. 314/1968 και του Ν.Δ. 1018/1971 περί παροχής εις τον Νομάρχη κλπ. αρμοδιοτήτων.

4. Την 19/14.3.1983 απόφαση του Κοινοτικού Συμβουλίου Ροδοτοπίου για τον χαρακτηρισμό του Ο.Τ. 11 από πλατεία σε οικοδομήσιμο χώρο για την δημιουργία κτιρίου κοινωφελών χρήσεων.

5. Την 18/8.6.1983 θετική γνωμοδότηση του Συμ. Χωροταξίας του Νομού Ιωαννίνων, αποφασίζουμε:

Εγκρίνουμε την προτεινόμενη τροποποίηση του Ο.Τ. 11 του ρυμοτομικού σχεδίου Ροδοτοπίου από πλατεία σε οικοδομήσιμο χώρο για τη δημιουργία κτιρίου κοινωφελών χρήσεων.

Ιωάννινα, 16 Ιουνίου 1983

Ο Νομάρχης
ΧΡ. ΜΑΡΤΙΝΗΣ

Αριθ. Γ.Π. 3250 (9)

Καθορισμός οικισμών που εφαρμόζονται οι όροι και περιορισμοί δομήσεως του 6—23.12.82 Π.Δ.

Ο ΝΟΜΑΡΧΗΣ ΠΡΕΒΕΖΑΣ

Έχοντας υπόψη:

1. Τις διατάξεις του Ν.Δ. της 17.7.23 «περί σχεδίων πόλεων κ.λπ.».

2. Τις διατάξεις του Ν.Δ. 8/73 «περί Γ.Ο.Κ.».

3. Τις διατάξεις του Π.Δ. από 6.12.82 (Φ.Ε.Κ. 588 Δ') και ειδικότερα το άρθρο 2.

4. Τα πρακτικά των Κοινοτήτων αριθ. α. 20/1983 Κουκουλίου, β. 10/1983 Κλεισούρας.

5. Τα υπ' αριθ. 3/2.6.83 θέμα 2ον και 3/2.6.83 θέμα 3ον εκτός ημερησίας διατάξεως, πρακτικά του Νομαρχιακού Συμβουλίου Χ.Ο.Π.

6. Το υπ' αριθ. 51/5.7.83 θέμα 7ον πρακτικό της Επιτροπής Ενασκήσεως Αρχιτεκτονικού Ελέγχου του Νομού Πρέβεζας.

7. Τα αποτελέσματα απογραφής Ν. Πρέβεζας κατά τα έτη 1971 και 1981, αποφασίζουμε:

Καθορίζουμε ότι στους παρακάτω οικισμούς του Νομού Πρέβεζας θα εφαρμόζονται οι όροι και περιορισμοί δομήσεως του από 6—23.12.82 Π.Δ. (ΦΕΚ 588 Δ').

1. Κοινότητα Κλεισούρας

α) Κλεισούρα

β) Γραβιά

γ) Πέντε Πηγάδια.

2. Κοινότητα Κουκουλίου

α) Χόχλα.

Η παρούσα απόφαση να δημοσιευθεί στην Εφημερίδα της Κυβερνήσεως.

Πρέβεζα, 3 Αυγούστου 1983

Ο Νομάρχης
ΒΑΣΙΛΕΙΟΣ ΓΙΑΝΝΟΥΛΗΣ

ΑΝΑΚΟΙΝΩΣΕΙΣ

Αριθ. Δ1γ/0/11422 (10)

Παρακατάθεση αποζημίωσης ακινήτων που έχουν ρυμοτομηθεί με το εγκεκριμένο ρυμοτομικό σχέδιο του Δήμου Αιγάλεω, για τη διάνοιξη της οδού Θηβών στη συμβολή της Κότρωνος - Θηβών και Β. Ηπείρου (Π.Α. 14/76).

Ο ΥΠΟΥΡΓΟΣ ΔΗΜΟΣΙΩΝ ΕΡΓΩΝ

Έχοντας υπόψη:

1) Τις διατάξεις του Ν. Δ/τος 17.7.1923 «περί σχεδίων πόλεων, κωμών και συνοικισμών του Κράτους και οικοδομής αυτών» (ΦΕΚ 228/16.8.1923 τ. Α').

2) Τις διατάξεις του Ν. Δ/τος 797/1971 «περί αναγκαστικών απαλλοτριώσεων» (ΦΕΚ 1/1.1.1971 τ. Α').

3) Την εξουσιοδοτική απόφαση του Υπουργού Δημ. Έργων ΕΔ2α/01/25/Φ.2.2.1/20.3.82 ΦΕΚ 149/6.4.1982 τ. Β'.

4) Το Π. Δ/γμα 910/1977 ΦΕΚ 305/10.10.1977 τ. Α' «περί οργανισμού του Υπ. Δημοσίων Έργων».

5) Τον πίνακα παρακατάθεσης της αποζημίωσης που καθορίστηκε με την απόφαση 10879/19.6.80 του Πολυμελούς Πρωτοδικείου Αθηνών για ακίνητα που ρυμοτομήθηκαν με το εγκεκριμένο ρυμοτομικό σχέδιο του Δήμου Αιγάλεω για τη διάνοιξη της οδού Θηβών στη συμβολή της Κότρωνος — Θηβών και Β. Ηπείρου, σύμφωνα με τις ενδείξεις της πράξεως αναλογισμού 14/76, ειδοποιούμε τα πρόσωπα που έχουν ή αξιώνουν εμπράγματα δικαιώματα στα παραπάνω ακίνητα, ότι η αποζημίωση των οικοπεδικών εκτάσεων που έχουν ρυμοτομηθεί και των επικειμένων τους όπως σημειώνονται στα στοιχεία προδικασίας του άρθρου 5 του Ν. 653/1977, έχει κατατεθεί στο Ταμείο Παρακαταθηκών και Δανείων Αθηνών, ύστερα από το συμψηφισμό δικαιωμάτων και υποχρεώσεων που προβλέπει το άρθρο 6 του Ν. 5269/1931 και με την έκδοση του γραμματίου παρακαταθήκης 700970/5.8.83 για συνολικό ποσό 962.400 δραχμών.

Η παρακατάθεση της παραπάνω αποζημίωσης έγινε υπέρ. Σοφίας Σ. Ζαφειρίου και Παναγιώτη Ζαφειρίου (962.400 δρχ.) και θα καταβληθεί μόνο στα πρόσωπα που θα αναγνωριστούν δικαιούχοι με απόφαση του Μονομελούς Πρωτοδικείου Αθηνών.

Αθήνα, 10 Αυγούστου 1983

Ο Διευθυντής
Γ. ΜΠΑΣΤΟΣ

---

(11)

Ειδοποίηση της γενομένης καταθέσεως ποσού αποζημιώσεως τμήματος οικοπέδου κειμένου εις Θεσσαλονίκη εις Συν/σμόν Ν. Κορδελιού και επί των οδών Π. Λεβαντή Σπάρτης και Σχολείων, δυνάμει της υπ' αριθ. 4291/79 πράξεως τακτοποιήσεως του Π. Γραφείου Θεσσαλονίκης.

Ο Ανέστης Στυλιανού Κάστος, κάτοικος Θεσσαλονίκης, κατέθεσεν εις το εν Θεσσαλονίκη Ταμείον Παρακαταθηκών και Δανείων δραχμάς έν εκατομμύριον εκατόν σαράντα τέσσερες χιλιάδες (1.144.000) δια την κατωτέρω αιτίαν.

Αποζημίωση καθορισθείσα δυνάμει της υπ' αριθ. 2331/83 αποφάσεως του Μονομελούς Πρωτοδικείου Θεσσαλονίκης, δια την κατάπιν της υπ' αριθ. 4291/79 πράξεως τακτοποιήσεως του Π. Γραφείου Θεσσαλονίκης κυρωθείσης δια της υπ' αριθ. 36604/80 αποφάσεως του Νομάρχου Θεσσαλονίκης, προσκύρωσις τμήματος υπό στοιχεία 1 - 28 - 29 - 30 - 31

32 - 4 - 1 εκτάσεως 88 τετραγωνικών μέτρων φερομένου εν τη ανωτέρω πράξει επ' ονόματι του ΔΗΜΟΥ ΕΛΕΥΘΕΡΙΩΝ εις οικόπεδον του υποχρέου Ανέστη Κάσσου αποδοτέα εις τους κατά Νόμον αναγνωρισθησομένους δικαιούχους.

Το εκδοθέν υπ' αριθ. 321843 γραμμάτιον συστάσεως παρακαταθήκης του Ταμείου Παρακαταθηκών και Δανείων Θεσσαλονίκης κατετέθη εις την Συμβολαιογράφον Αικατερίνην συζ. Γεωργίου Εξαδακτύλου, συνταγείσης προς τούτο της υπ' αριθ. 7701/83 πράξεως καταθέσεως γραμματίου συστάσεως παρακαταθήκης.

Προς γνώσιν παντός δικαιούχου και δια τας νομίμους συνεπείας δημοσιευθήτω η παρούσα δια της Εφημερίδος της Κυβερνήσεως.

Εν Θεσσαλονίκη τη 10 Αυγούστου 1983

Ο Πληρεξούσιος Δικηγόρος
ΣΠΥΡΟΣ Γ. ΠΑΝΑΓΙΩΤΟΠΟΥΛΟΣ

(Αριθ. τριπλοτύπου του Δημ. Ταμείου ΓΕΑ 5175652/83)

ΔΙΟΡΘΩΣΕΙΣ ΣΦΑΛΜΑΤΩΝ

(12)

Στη Δ/271763/25.10.82 απόφαση του Νομάρχη Πειραιά που δημοσιεύθηκε στο ΦΕΚ 239/ΤΔ/17.6.1983 και αφορά κήρυξη ως αναδασωτέας εκτάσεως 0,299 στρεμμάτων στη θέση πυροβολεία - Βασιλικά του Δήμου Σαλαμίνας, αναγράφηκε από λάθος, ότι η έκταση εκχερσώθηκε παράνομα από τους Άννα συζ. Γεωργ. Βούρβου κατ. Πειραιώς κλπ. αντί του σωστού Ειρήνη συζ. Βασιλείου Μαυρογένη το γένος Αναστασίου και Ιωάννας Βούρβου κατάκου Πειραιά (Κουντουριώτου 43-45).

Γι' αυτό διορθώνεται το ονοματεπώνυμο από το εσφαλμένο Άννα συζ. Γεωργ. Βούρβου στο ορθό Ειρήνη σύζυγος Βασιλείου Μαυρογένη το γένος Αναστασίου και Ιωάννας Βούρβου.

(Από τη Νομαρχία Διαμ/ματος Πειραιώς)

ΑΠΟ ΤΟ ΕΘΝΙΚΟ ΤΥΠΟΓΡΑΦΕΙΟ